



ΕΦΗΜΕΡΙΣ ΤΗΣ ΚΥΒΕΡΝΗΣΕΩΣ

ΤΗΣ ΕΛΛΗΝΙΚΗΣ ΔΗΜΟΚΡΑΤΙΑΣ

ΤΕΥΧΟΣ ΤΕΤΑΡΤΟ **Αρ. Φύλλου 160**

1 Μαρτίου 2002

ΑΠΟΦΑΣΕΙΣ

Αριθ. 1006705/647/Β0010

Καθορισμός των ορίων αιγιαλού, και δημιουργία ζώνης παραλίας στη θέση «Αγρόκτημα Ν. Φλογητών έως αγρόκτημα Ν. Τρίγλιας» του Δήμου Τρίγλιας, Νομού Χαλκιδικής.

Ο ΥΠΟΥΡΓΟΣ ΟΙΚΟΝΟΜΙΚΩΝ

Έχοντας υπόψη:

1. Τις διατάξεις της παρ. 2 του άρθρου 34 του Ν. 2971/19.12.2001 (ΦΕΚ 285/τ.Α'/19.12.2001) «περί αιγιαλού και παραλίας» σύμφωνα με τις οποίες οι εκκρεμείς υποθέσεις που αφορούν τον καθορισμό αιγιαλού και παραλίας εξακολουθούν να διέπονται από τις ισχύουσες μέχρι την έναρξη ισχύος του νόμου αυτού διατάξεις.
2. Τις διατάξεις του Ν.3200/55 «περί διοικητικής αποκεντρώσεως» όπως αυτές τροποποιήθηκαν και ισχύουν σήμερα με τα Ν.Δ.532/70, Β.Δ.704/70, Β.Δ.705/70, Β.Δ.192/72, Π.Δ.71/84, Π.Δ.347/86, Ν.2026/92 και Π.Δ.97/93.
3. Τις διατάξεις του Α.Ν.2344/40 «περί αιγιαλού και παραλίας» όπως έχουν τροποποιηθεί και συμπληρωθεί μεταγενέστερα.
4. Τις διατάξεις του Ν.Δ.439/70 «περί συμπληρώσεως των διατάξεων περί αιγιαλού».
5. Τις διατάξεις του άρθρου 20 Ν.719/77 «περί του τρόπου σύνταξης τοπογραφικών - υψομετρικών διαγραμμάτων από ιδιώτες μηχανικούς κλπ».
6. Τις διατάξεις του άρθρου 100 του Π.Δ.284/88 «περί συγκροτήσεως μεταξύ άλλων και της Επιτροπής καθορισμού ορίων αιγιαλού και παραλίας και θέσεων αμμοληψίας».
7. Την υπ'αριθμ.1078204/927/0006Α/6.8.1992 κοινή Υπουργική Απόφαση των Υπουργών Προεδρίας και Οικονομικών, με την οποία διατηρείται σε ισχύ η Επιτροπή καθορισμού ορίων αιγιαλού - παραλίας και θέσεων αμμοληψίας.
8. Τις διατάξεις του άρθρου 19 παράγρ. 5 Ν.2344/95, του άρθρου 52 παράγρ. 6 Ν.2218/94, του άρθρου 4 παρ.7 του Ν.2240/94, δυνάμει των οποίων αρμοδιότητες του Υπουργείου Οικονομικών που είχαν μεταβιβασθεί στους Νομάρχες, ανήκουν στον Περιφερειακό Δ/ντή, σε συνδυασμό με αυτές του άρθρου 14 παραγρ.2 του Ν.2399/96 με τις οποίες προβλέπεται η κατάργηση των θέσεων των Περιφερειακών Δ/ντών, οι αρμοδιότητες πλέον του οποίου περιήλθαν στο Γενικό Γραμματέα της Περιφέρειας και ασκούνται από τον Αναπληρωτή Περιφερειακό Διευθυντή.
9. Τις διατάξεις του τέταρτου εδαφίου της παραγρ. 2 του άρθρου 1 και της παραγρ.6 του ιδίου άρθρου του Ν.2503/97 «Διοίκηση, οργάνωση, στελέχωση της Περιφέρειας, ρύθμιση θεμάτων για την τοπική αυτοδιοίκηση και άλλες διατάξεις» (ΦΕΚ 107/Α), σύμφωνα με τις οποίες οι Περιφερειακές Υπηρεσίες του Υπουργείου Οικονομικών, που συγκροτούσαν την Περιφερειακή Διοίκηση του Νομού ή Νομαρχίας, δεν υπήχθησαν στην ενιαία οργανική μονάδα της Περιφέρειας, ούτε καταργήθηκαν, αλλά αποτελούν από 1.9.1997, Υπηρεσίες του Υπουργείου Οικονομικών».
10. Το αριθ. 28979/31.7.97 έγγραφο της Δ/νσης Διοίκησης του Υπ. Εσωτερικών Δημ. Διοίκησης και Αποκέντρωσης, σύμφωνα με το οποίο οι αρμοδιότητες του Γενικού Γραμματέα της Περιφέρειας σε θέματα Υπηρεσιών του Υπουργείου Οικονομικών μεταφέρονται από 1.9.97 στον Υπουργό Οικονομικών.
11. Την υπ' αριθμ. 1100383/1330/Α0006/31.10.2001 (ΦΕΚ 1485/τ.Β'/31.10.2001) κοινή απόφαση του Πρωθυπουργού και Υπουργού Οικονομικών «περί ανάθεσης αρμοδιοτήτων του Υπουργού Οικονομικών στους Υφυπουργούς».
12. Την αριθ. 1115093/1378/Α0006/17.12.2001 (ΦΕΚ 1720/τ.Β'/21.12.2001) απόφαση του Υφυπουργού Οικονομικών «περί μεταβίβασης αρμοδιοτήτων του Υφυπουργού Οικονομικών στους Γενικό Γραμματέα, Γενικούς Διευθυντές κ.λ.π. του Υπουργείου Οικονομικών».
13. Την από 22.8.2001 έκθεση της κατά το άρθρο 100 του Π.Δ.284/88 αρμόδιας Επιτροπής καθορισμού ορίων αιγιαλού - παραλίας και θέσεων αμμοληψίας , που καθόρισε τα όρια του αιγιαλού - παραλίας και παλαιού αιγιαλού στη θέση «Αγρόκτημα Φλογητών έως αγρόκτημα Ν. Τρίγλιας» του Δήμου Τρίγλιας, Νομού Χαλκιδικής».
14. Το από Ιούλιο 2000 τοπογραφικό - υψομετρικό διάγραμμα, κλίμακας 1:500, αποτελούμενο από 3 πινακίδες που συντάχθηκε από τον Νέδα Απόστολο Τοπογράφο Μηχανικό και το οποίο ελέγχθηκε ως προς την ακρίβεια της αποτύπωσης από τον Χατζόπουλο Ευστάθιο Τοπ. Μηχανικό της Κτημ. Υπηρεσίας στις 8.11.2000 και θεωρήθηκε την ίδια ημερομηνία από τον Πεφάνη Βασίλειο Τοπ. Μηχ. Δ/ντή Δ.Τ.Υ.Ν.Χ., όπως ορίζουν οι διατάξεις του άρ-

θρου 20 του Ν.719/77, και συνοδεύει την έκθεση της προαναφερόμενης Επιτροπής.

15. Το με αριθμό 544.5/802/01/Σχ1309/18.10.2001 έγγραφο του ΓΕΝ με το οποίο συμφωνεί με τα καθορισθέντα από την Επιτροπή όρια, αποφασίζουμε:

Επικυρώνουμε την από 22.8.2001 έκθεση της κατά το άρθρο 100 του Π.Δ.284/88 αρμοδίας Επιτροπής καθορισμού των ορίων αιγιαλού - παραλίας και θέσεων αμμοληψίας «περί καθορισμού των ορίων αιγιαλού - παραλίας και παλαιού αιγιαλού στη θεση Αγρόκτημα Ν. Φλογητών έως Αγρόκτημα Ν. Τρίγλιας» καθώς επίσης και το από Ιούλιο 2000 σχετικό με τη χάραξη, τοπογραφικό - υψομετρικό διάγραμμα, κλίμακας 1:500 σε 3 πινακίδες που συντάχθηκε από τον Νέδα Απόστολο Τοπογράφο Μηχανικό και το οποίο ελέγχθηκε ως προς την ακρίβεια της αποτύπωσης από τον Χατζόπουλο Ευστάθιο Τοπογρ. Μηχ. της Κτημ. Υπηρεσίας στις 8.11.2000 και θεωρήθηκε την ίδια ημερομηνία από τον Πεφάνη Βασίλειο Δ/ντή Δ.Τ.Υ.Ν.Χ., όπως ορίζουν οι διατάξεις του άρθρου 20 του Ν.719/77.

Στο τοπογραφικό αυτό διάγραμμα, καθορίσθηκε από την αρμόδια Επιτροπή, όπως πιο πάνω αναφέρεται:

α) Η οριογραμμή του αιγιαλού με κόκκινη συνεχόμενη πολυγωνική γραμμή με στοιχεία 1, 2, 3, ... 22, 23

β) Η οριογραμμή της παραλίας με κίτρινη συνεχόμενη πολυγωνική γραμμή με στοιχεία 1', 2', 3' ... 22', 23'

γ) Η οριογραμμή του παλαιού αιγιαλού με κυανή συνεχόμενη πολυγωνική γραμμή με στοιχεία 1'', 2'' ,3'', ... 22'', 23''.

Εντός της ζώνης παραλίας τα υπάρχοντα κτίσματα δεν εξαιρούντα .

Καθορίζεται ζώνη παραλίας 15μ. επειδή δεν εξυπηρετούνται οι σκοποί της παραγρ. 1 του άρθρου 7 του Α.Ν. 2344/1940.

Ο καθορισμός του αιγιαλού γίνεται πρώτη φορά στην περιοχή αυτή και δεν έχει καθορισθεί στο παρελθόν οριογραμμή αιγιαλού κ.λ.π.

Η παρούσα απόφαση μαζί με την έκθεση και το τοπογραφικό διάγραμμα να δημοσιευθούν στην Εφημερίδα της Κυβερνήσεως.

Αθήνα, 7 Φεβρουαρίου 2002

Με εντολή Υπουργού
Ο Γεν. Δ/ντής Δημ. Περιουσίας και
Εθνικών Κληροδοτημάτων
ΣΠΥΡΟΣ Ι. ΣΤΑΘΗΣ

ΕΚΘΕΣΗ

Της επιτροπής καθορισμού των Οριογραμμών αιγιαλού - παραλίας -παλαιού αιγιαλού και θέσεων αμμοληψίας, σύμφωνα με το άρθρο 100 του Π.Δ. 284/88.

Καθορισμός για πρώτη φορά των ορίων αιγιαλού κ.λπ. στη θέση «Αγρόκτημα Ν. Φλογητων έως αγρόκτημα Ν. Τρίγλιας» του Δημοτικού Διαμ/τος Ν. Τρίγλιας του Δήμου Τρίγλιας, νομού Χαλκιδικής.

Πολύγυρος 22.8.2001

Οι υπογράφοντες

1. Καμπούρης Ιωάννης προϊστάμενος της Κτηματικής Υπηρεσίας, ως πρόεδρος,

2. Χατζόπουλος Ευστάθιος, τοπογράφος μηχανικός Κτηματικής Υπηρεσίας, ως μέλος και

3. Νικολαίδης Εμμανουήλ, Ανθυποπλοίαρχος Λ.Σ. (Ε.Υ.), Διοικητής Β' Λ/Γ Ν. Μουδανιών, ως μέλος,

που αποτελούμε την επιτροπή καθορισμού αιγιαλού και παραλίας και παλαιού αιγιαλού. σύμφωνα με το άρθρο 100 του Π.Δ. 284/88'και της με αριθμό 2608/29.3.2000 απόφασης του προϊσταμένου της οικονομικής επιθεώρησης κεντρικής Μακεδονίας, μετά από αυτοψία στην παραπάνω περιοχή στις 8.11.2000 ύστερα από πρόσκληση του προέδρου της επιτροπής και

αφού λάβαμε υπόψη

ι. Την από 18.10.2000 αίτηση του δήμου Τρίγλιας με την οποία ζητείται ο καθορισμός των ορίων του αιγιαλού - παραλίας κ.λπ. στην περιοχή αυτή.

2. Το τοπογραφικό υψομετρικό διάγραμμα που συντάχθηκε τον μήνα Ιούλιο του έτους 2000 από τον Νέδα Απόστολο, τοπογράφο μηχανικό, σε τρεις (3) πινακίδες και με κλίμακα 1: 500 ελέγχθηκε στις 8.11.2000 από τον Χατζόπουλο Ευστάθιο, τοπογράφο μηχανικό, υπάλληλο της κτηματικής υπηρεσίας και θεωρήθηκε στις 8.11.2000 από τον Πεφάνη Βασίλειο, διευθυντή τεχνικών υπηρεσιών της ΝΑ. Χαλκιδικής.

3. Τις διατάξεις του Α.Ν. 2344/1940, όπως τροποποιήθηκε και συμπληρώθηκε μεταγενέστερα και την σχετική δικαστική και διοικητική νομολογία.

4. Την αντίληψη που σχηματίστηκε από την επί τόπου αυτοψία για το πλάτος της βρεχόμενης ζώνης της ξηράς και των άλλων συναφών στοιχείων, δηλαδή την μορφολογία της περιοχής, την κατάσταση της ακτής και του θαλασσίου χώρου και τις καιρικές συνθήκες που επικρατούν στην περιοχή αυτή.

5. Το υπ αριθ. 544.5/155/01/239/1.3.2001 έγγραφο του Υ.ΕΘ.Α./Γ.Ε.Ν./Δ/νση Α2/ Τμήμα Ιε.

6. Την από 22.8.2001 τεχνική έκθεση εφαρμογής ορίου διανομής επί του εδάφους, που συνέταξε ο Ευστάθιος Χατζόπουλος, Τοπ/φος μηχ. της Κτηματικής Υπηρεσίας Ν. Χαλκιδικής, αποφασίζουμε:

1. Καθορίζουμε στο παραπάνω τοπογραφικό διάγραμμα:

α) Την οριογραμμή του αιγιαλού με κόκκινη συνεχή πολυγωνική γραμμή με κορυφές 1, 2, 3, ...22, 23, οι οποίες εξασφαλίζονται με συντεταγμένες από το κρατικό τριγωνομετρικό δίκτυο.


β) Την οριογραμμή της παραλίας με κίτρινη συνεχή πολυγωνική γραμμή με κορυφές 1΄, 2΄, 3΄,.......22΄, 23΄, οι οποίες εξασφαλίζονται με συντεταγμένες από το κρατικό τριγωνομετρικό δίκτυο.


2. Αποφαινόμαστε ότι υπάρχει παλαιός αιγιαλός και καθορίζουμε την οριογραμμή του με κυανή συνεχή πολυγωνική γραμμή με κορυφές 1΄΄, 2΄΄, 3΄΄, ...22΄΄, 23΄΄, οι οποίες εξασφαλίζονται με συντεταγμένες από το κρατικό τριγωνομετρικό δίκτυο.

3. Καθορίζουμε ζώνη παραλίας 15 μ. επειδή δεν εξυπηρετούνται οι σκοποί της παραγρ. 1 του άρθ 7 του Α.Ν. 2344/1940, εντός της οποίας υπάρχοντα κτίσματα δεν εξαιρούνται.

Η Επιτροπή

Ο Πρόεδρος	Τα Μέλη
Ι. ΚΑΜΠΟΥΡΗΣ	1. ΕΥΣΤΑΘ. ΧΑΤΖΟΠΟΥΛΟΣ
	2. ΕΜΜΑΝΟΥΗΛ ΝΙΚΟΛΑΪΔΗΣ

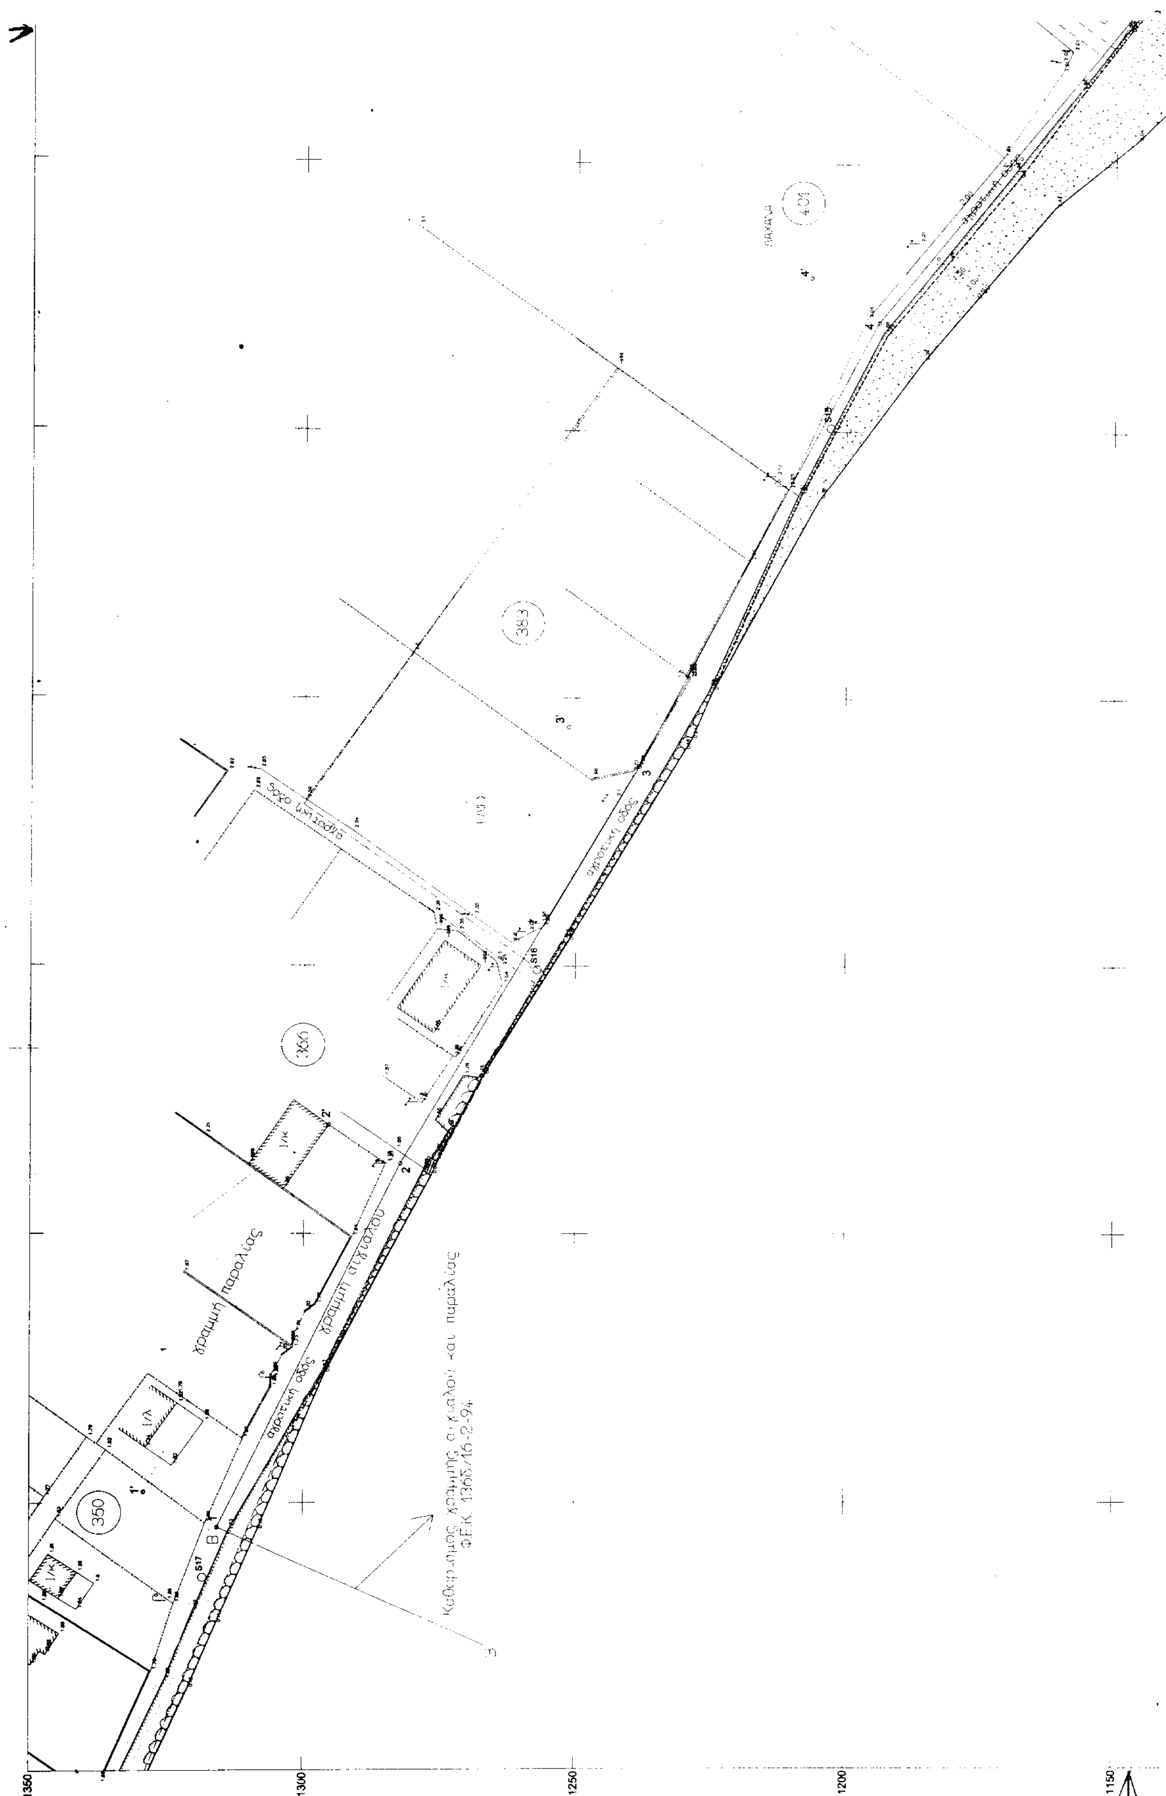
350
366
383
401
αγροτική οδός
γραμμή παραλίας
γραμμή αιγιαλού
1350
1300
1250
1200
1150

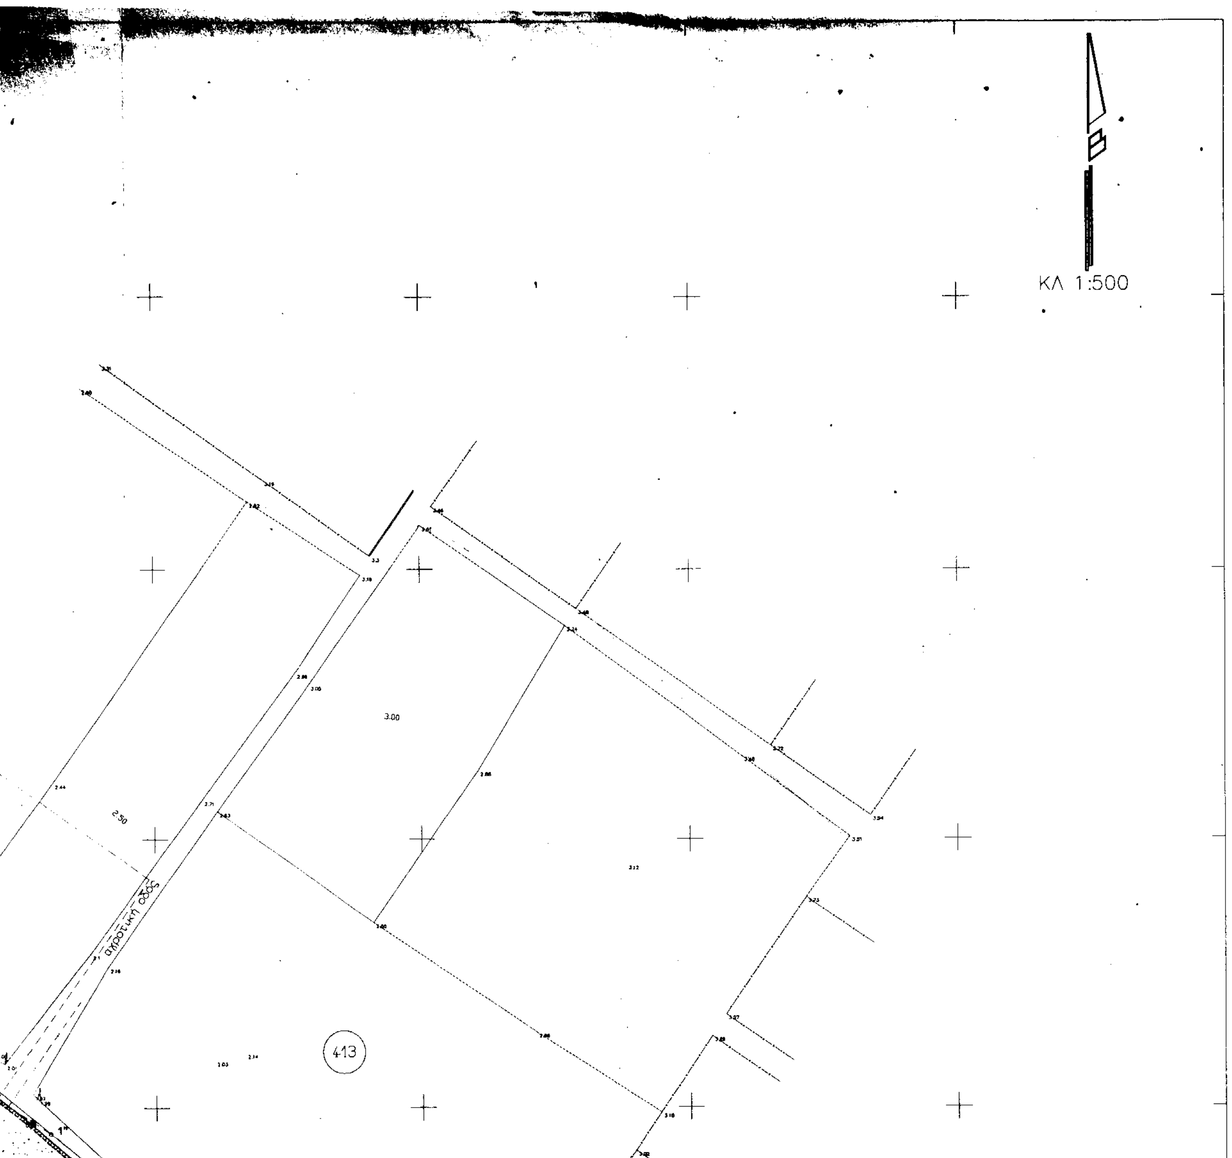

ΠΙΝΑΚΑΣ ΣΥΝΤ/ΝΩΝ ΤΩΝ ΚΟΡΥΦΩΝ ΑΙΓΙΑΛΟΥ

1	18795.47	1315.71
2	18863.16	1282.24
3	18937.22	1238.34
4	19020.52	1194.17
5	19109.02	1121.42
6	19136.23	1059.41
7	19148.01	1017.53

ΠΙΝΑΚΑΣ ΣΥΝΤ/ΝΩΝ ΤΩΝ ΚΟΡΥΦΩΝ ΠΑΡΑΛΙΑΣ

1'	18802.09	1329.17
2'	18870.32	1295.44
3'	18944.56	1251.42
4'	19028.88	1206.72
5'	19121.32	1130.73
6'	19150.39	1064.48
7'	19162.28	1022.19

ΠΙΝΑΚΑΣ ΣΥΝΤ/ΝΩΝ ΤΩΝ ΚΟΡΥΦΩΝ ΠΑΛΙΟΥ ΑΙΓΙΑΛΟΥ

1''	19080.09	1145.20
2''	19100.30	1131.81
3''	19112.07	1126.58
4''	19116.88	1103.52
5''	19130.88	1071.61
6''	19136.53	1068.31
7''	19170.17	1011.98
8''	19211.69	990.67
9''	19205.68	978.57


ΠΙΝΑΚΑΣ ΣΥΝΤ/ΝΩΝ ΤΡΙΓΩΝΟΜΕΤΡΙΚΩΝ ΚΑΙ ΣΤΑΣΕΩΝ

T2G	23549.81	1342.6
T4G	21570.79	2693.51
T9G	18338.39	5039.96
S14	19168.13	978.94
S15	19000.73	1203.04
S16	18899.26	1257.13
S17	18786.12	1318.36

ΤΟΠΟΓΡΑΦΙΚΟ ΔΙΑΓΡΑΜΜΑ
ΚΑΘΟΡΙΣΜΟΥ ΟΡΙΩΝ ΑΙΓΙΑΛΟΥ
ΚΑΙ ΠΑΡΑΛΙΑΣ

ΕΠΙΣΠΕΥΔΩΝ : ΔΗΜΟΣ ΤΡΙΓΛΙΑΣ
ΜΕΛΕΤΗΤΗΣ : Α.ΝΕΔΑΣ
ΑΡΜΟΔΙΑ ΥΠΗΡΕΣΙΑ ΥΠ. ΟΙΚΟΝΟΜΙΚΩΝ : ΚΤΗΜΑΤΙΚΗ ΥΠΗΡΕΣΙΑ ΧΑΛΚΙΔΙΚΗΣ
ΠΕΡΙΟΧΗ : Αγρόκτημα Ν.Φλογητών έως αγρόκτημα Ν.Τρίγλιας
ΝΟΜΟΣ : ΧΑΛΚΙΔΙΚΗΣ
Ο.Τ.Α. : ΔΗΜΟΣ ΤΡΙΓΛΙΑΣ
ΤΡΙΓΩΝΟΜΕΤΡΙΚΗ ΕΞΑΡΤΗΣΗ : ΗΑΤΤ φ=40°,15 λ=-0°,45
ΥΨΟΜΕΤΡΙΚΗ ΑΦΕΤΗΡΙΑ : Στάθμη θάλασσας κατά τη μέση πλήμμη και χωροσταθμικό δίκτυο Γ.Υ.Σ.
ΧΡΟΝΟΣ ΑΠΟΤΥΠΩΣΗΣ : ΙΟΥΛΙΟΣ 2000
ΚΛΙΜΑΚΑ : 1 / 500

Π1	Π2	Π3

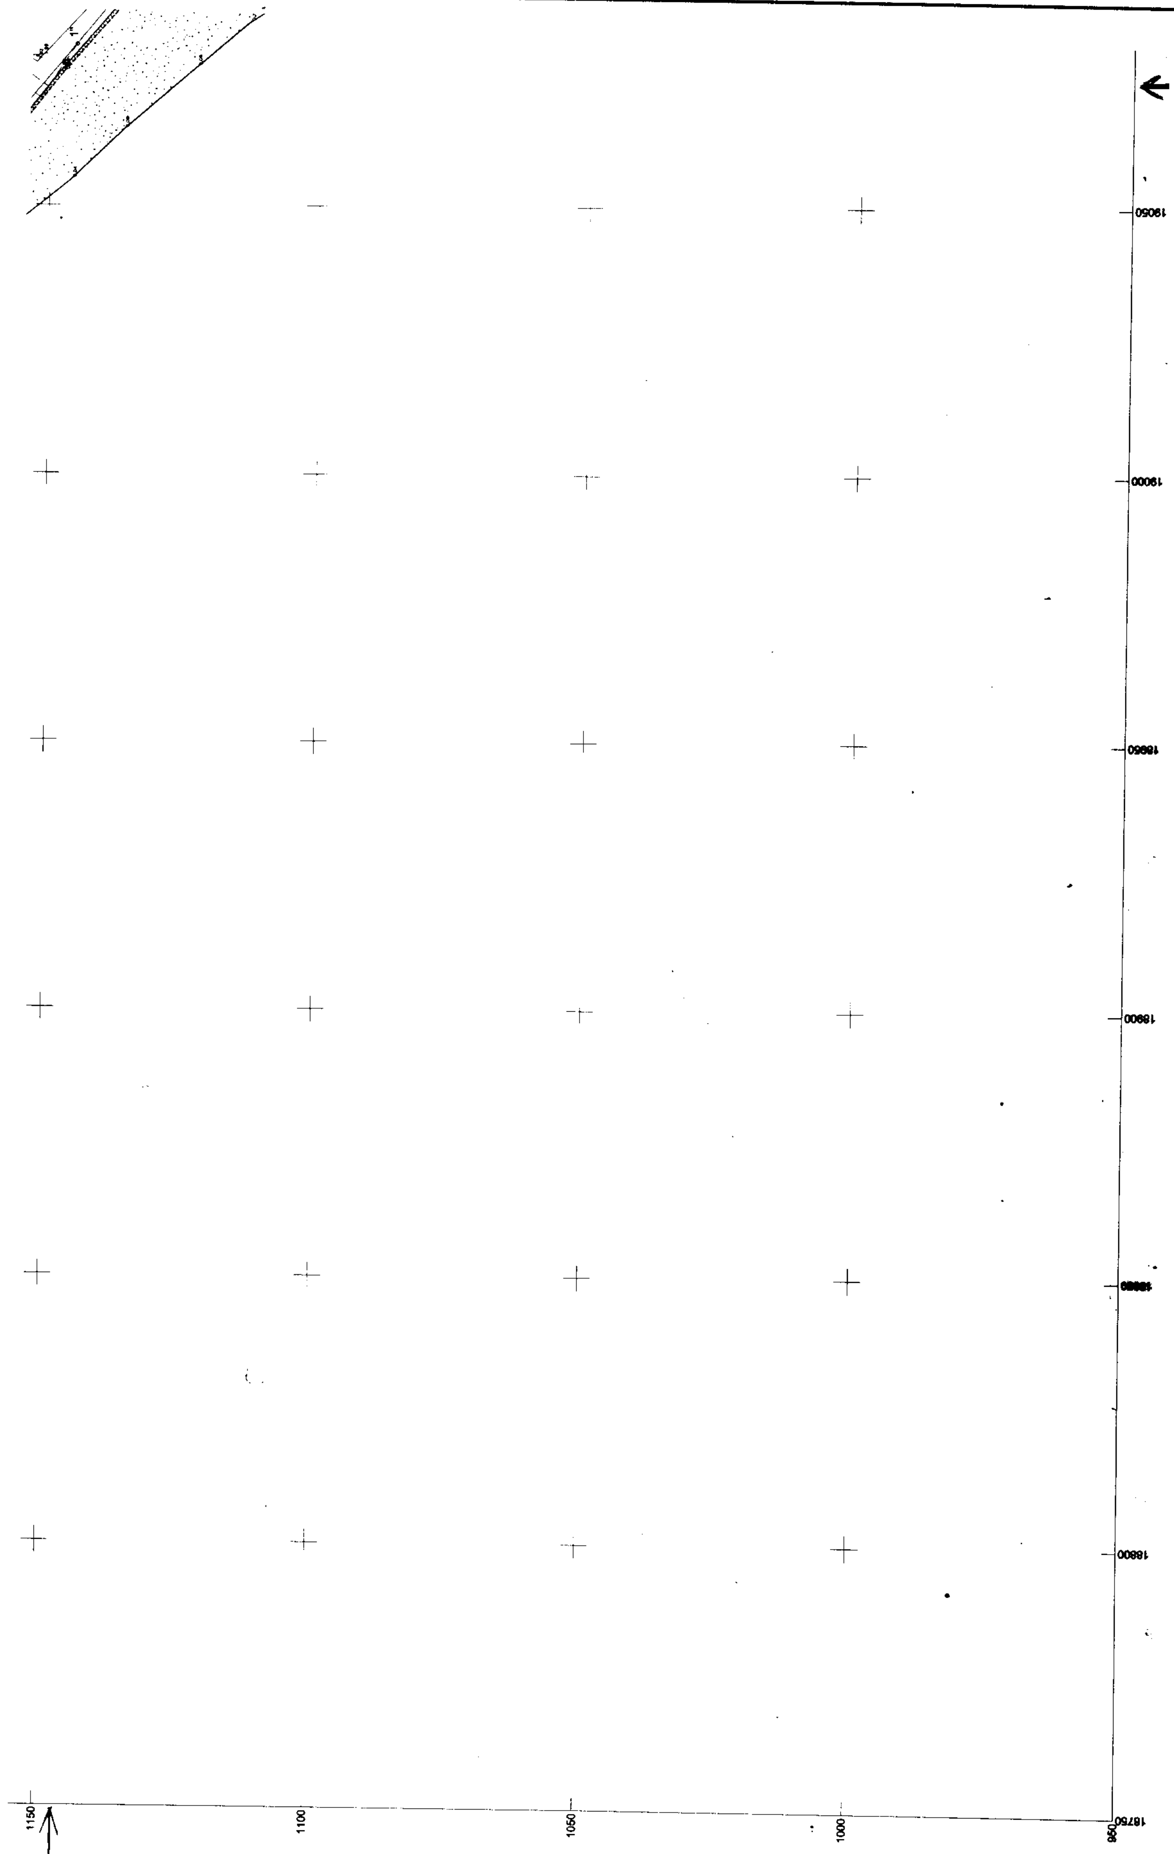
19050
19000
18950
18900
18850
18800
18750
1150
1100
1050
1000
950

Π1 Π2 Π3

Ο ΣΥΝΤΑΞΑΣ

ΕΛΕΓΘΗΚΕ για την ακρίβεια της αποτύπωσης στο έδαφος Πολύγυρος 8-11-2000

Τ.Υ ΑΠΟΣΤΟΛΟΣ ΝΕΔΑΣ Διπλ. Αγρον.-Τοπ/φος Μηχ.

ΘΕΩΡΗΘΗΚΕ Πολύγυρος 8-11-2000 Ο Δ/ντής Δ.Τ.Υ.

Τ.Υ Ε.ΧΑΤΖΟΠΟΥΛΟΣ Τοπ/φος Μηχ. με Α'β

Τ.Υ Β. ΠΕΦΑΝΗΣ Τοπ/φος Μηχ. με Α'β

ΣΚΑΡΙΦΗΜΑ ΘΕΣΕΩΣ

ΥΠΟΜΝΗΜΑ

αρ. Ο.Τ.

αρ. κληρ/χίου

Ακτογραμμη

Οριο αμμωδους εκτασης

Ορια Διανομής Υπουργειου Γεωργιας

Περιφράξεις

Κολώνες Δ.Ε.Η.

Κολώνες Ο.Τ.Ε.

Π1

ΥΠΟΜΝΗΜΑ ΕΠΙΤΡΟΠΗΣ

Το παρόν Τοπογραφικό Διάγραμμα συνοδεύει την από 22-8-2001 Έκθεση Καθορισμού των ορίων αιγιαλού, παραλίας και παλιού αιγιαλού

άρθρο 100 Π.Δ. 284/88

Κοκκινη 1,2,...,23 οριογραμμη αιγιαλου

Κιτρινη 1',2',...,23' οριογραμμη παραλιας

Κυανή 1",2",...,23" οριογραμμη παλιού αιγιαλού

Οι κορυφές των οριογραμμών εξασφαλίζονται από συντεταγμένες του Κρατικού δικτύου.Οι συντεταγμένες των κορυφών του αιγιαλού της παραλίας και του παλιού αιγιαλού αναγράφονται ανω με μορφή πίνακα. Καθορίζεται ζώνη παραλίας πλάτους 15,00 μ. για εξυπηρέτηση των σκοπών του άρθρου 7, παρ.1 του Α.Ν. 2344/40 (Φ.Ε.Κ. 154 Α'), σύμφωνα και με το άρθρο 3 του Ν. 653/77, (Φ.Ε.Κ. 214 Α'), εντός της οποίας τα υπάρχοντα κτίσματα δεν εξαιρούνται.

Η ΕΠΙΤΡΟΠΗ

ΤΑ ΜΕΛΗ

1\. Τ.Υ Ε.ΧΑΤΖΟΠΟΥΛΟΣ Τοπ/φος Μηχ. με Α'β

2\. Τ.Υ ΗΛ. ΝΙΚΟΛΑΪΔΗΣ ΑΝΘΥΠΟΣ Λ.Σ.

Ο ΠΡΟΕΔΡΟΣ

Τ.Υ ΚΟΥΜΠΟΥΡΗΣ ΙΩΑΝΝΗΣ

ΑΚΡΙΒΕΣ ΑΝΤΙΓΡΑΦΟ ΠΟΛΥΓΥΡΟΣ 16.1.2002

ΕΥΣΤΑΘ. ΧΑΤΖΟΠΟΥΛΟΣ Τοπ/φος Μηχ/κος με Α'β

ΕΘΝΙΚΟ ΤΥΠΟΓΡΑΦΕΙΟ
Για τεχνικούς λόγους στο σχεδιάγραμμα έγινε σμίκρυνση κατά ποσοστό 36 %

414 ΣΙΤΑΡΙ

428

441

981 ΕΛΙΕΣ

980 χερσο

γραμμή παλιού αιγιαλού

γραμμή παραλίας

γραμμή αιγιαλού

αγροτική οδός ασφαλτοστρωμένη

αγροτική οδός

προβλήτα

Ι/Κ

ΙΙ/Κ

19100 19150 19200 19250 19300

ΕΘΝΙΚΟ ΤΥΠΟΓΡΑΦΕΙΟ

ΠΙΝΑΚΑΣ ΣΤΝΤ/ΝΩΝ ΤΩΝ ΚΟΡΤΦΩΝ ΑΙΓΙΑΛΟΥ

8	19184.51	919.59
9	19244.51	832.58
10	19326.97	774.01
11	19392.8	757.87
12	19587.64	782.3
13	19591.37	793.13
14	19611.43	793.47
15	19609.54	785.74
16	19784.57	801.57

ΠΙΝΑΚΑΣ ΣΤΝΤ/ΝΩ

8'	19197.[illegible]
9'	19255.[illegible]
10'	19333.[illegible]
11'	19393.[illegible]
12'	19576.[illegible]
13'	19580.[illegible]
14'	19630.[illegible]
15'	19629.[illegible]
16'	19784.[illegible]

ΤΟΠΟΓΡΑΦΙΚΟ ΔΙΑΓΡΑΜΜΑ ΚΑΘΟΡΙΣΜΟΥ ΟΡΙΩΝ ΑΙΓΙΑΛΟΥ ΚΑΙ ΠΑΡΑΛΙΑΣ

ΕΠΙΣΠΕΥΔΩΝ : ΔΗΜΟΣ ΤΡΙΓΛΙΑΣ
ΜΕΛΕΤΗΤΗΣ : Α.ΝΕΔΑΣ
ΑΡΜΟΔΙΑ ΥΠΗΡΕΣΙΑ ΥΠ. ΟΙΚΟΝΟΜΙΚΩΝ : ΚΤΗΜΑΤΙΚΗ ΥΠΗΡΕΣΙΑ ΧΑΛΚΙΔΙΚΗΣ
ΠΕΡΙΟΧΗ : Αγρόκτημα Ν.Φλογητών έως αγρόκτημα Ν.Τρίγλιας
ΝΟΜΟΣ : ΧΑΛΚΙΔΙΚΗΣ
Ο.Τ.Α. : ΔΗΜΟΣ ΤΡΙΓΛΙΑΣ
ΤΡΙΓΩΝΟΜΕΤΡΙΚΗ ΕΞΑΡΤΗΣΗ : ΗΑΤΤ φ=40°,15 λ=-0°,45
ΥΨΟΜΕΤΡΙΚΗ ΑΦΕΤΗΡΙΑ : Στάθμη θάλασσας κατά τη μέση πλήμμη και χωροσταθμικό δίκτυο Γ.Υ.Σ.
ΧΡΟΝΟΣ ΑΠΟΤΥΠΩΣΗΣ : ΙΟΥΛΙΟΣ 2000
ΚΛΙΜΑΚΑ : 1 / 500

Π1 Π2 Π3

Ο ΣΥΝΤΑΞΑΣ

ΕΛΕΓΘΗΚΕ για την ακρίβεια της αποτύπωσης στο έδαφος Πολύγυρος 8-11-2000
Τ.Υ. Ε.ΧΑΤΖΟΠΟΥΛΟΣ Τοπ/φος Μηχ. με Α'β

Τ.Υ. ΑΠΟΣΤΟΛΟΣ ΝΕΔΑΣ Διπλ. Αγρον.-Τοπ/φος Μηχ.

ΘΕΩΡΗΘΗΚΕ Πολύγυρος 8-11-2000 Ο Δ/ντής Δ.Τ.Υ.
Τ.Υ. Β. ΠΕΦΑΝΗΣ Τοπ/φος Μηχ. με Α'β

ΣΚΑΡΙΦΗΜΑ ΘΕΣΕΩΣ

ΥΠΟΜΝΗΜΑ

- Ακτογραμμή
- Όριο αμμώδους έκτασης
- Όρια Διανομής Υπουργείου Γεωργίας
- Περιφράξεις
- Κολώνες Δ.Ε.Η.
- Κολώνες Ο.Τ.Ε.

ΣΥΝΤ/ΝΩΝ ΤΩΝ ΚΟΡΥΦΩΝ ΠΑΡΑΛΙΑΣ	
19197.92	926.58
19255.35	843.28
19333.32	787.89
19393.68	773.09
19576.5	796.02
19580.61	807.95
19630.63	808.8
19629.11	802.57
19784.11	816.59

ΠΙΝΑΚΑΣ ΣΥΝΤ/ΝΩΝ ΤΩΝ ΚΟΡΥΦΩΝ ΠΑΛΙΟΥ ΑΙΓΙΑΛΟΥ

10"	19245.13	894.34
11"	19243.53	891.22
12"	19379.14	784.45
13"	19399.47	773.43
14"	19466.40	783.68
15"	19580.61	807.95
16"	19655.08	821.73
17"	19788.06	825.57
18"	19788.13	828.57

ΠΙΝΑΚΑΣ ΣΥΝΤ/ΝΩΝ ΤΡΙΓΩΝΟΜΕΤΡΙΚΩΝ ΚΑΙ ΣΤΑΣΕΩΝ

T2G	23549.81	1342.6
T4G	21570.79	2693.51
T9G	18338.39	5039.96
S8	19788.59	877.67
S9	19764.26	847.83
S10	19655.62	836.79
S11	19574.99	793.62
S12	19403.68	764.02
S13	19278.08	806.32

ΥΠΟΜΝΗΜΑ ΕΠΙΤΡΟΠΗΣ

Το παρόν Τοπογραφικό Διάγραμμα συναδεύει την από 22-8-2001 Έκθεση Καθορισμού των ορίων αιγιαλού, παραλίας και παλιού αιγιαλού

άρθρο 100 Π.Δ. 284/88

Κοκκινη 1,2, ,13 οριογραμμη αιγιαλου
Κιτρινη 1',2',. ,13' οριογραμμη παραλιας
Κυανή 1",2" ,13" οριογραμμη παλιού αιγιαλού

Οι κορυφές των οριογραμμών εξασφαλίζονται από συντεταγμένες του Κρατικού δικτύου. Οι συντεταγμένες των κορυφών του αιγιαλού της παραλίας και του παλιού αιγιαλού αναγράφονται ανω με μορφή πίνακα. Καθορίζεται ζώνη παραλίας πλάτους 15,00 μ. για εξυπηρέτηση των σκοπών του άρθρου 7, παρ.1 του Α.Ν. 2344/40 (Φ.Ε.Κ. 154 Α'), σύμφωνα και με το άρθρο 3 του Ν. 653/77, (Φ.Ε.Κ. 214 Α'), εντός της οποίας τα υπάρχοντα κτίσματα δεν εξαιρούνται.

Η ΕΠΙΤΡΟΠΗ

ΤΑ ΜΕΛΗ
1. Τ.Υ. Ε.ΧΑΤΖΟΠΟΥΛΟΣ Τοπ/φος Μηχ. με Α'β
2. Τ.Υ. ΕΜ. ΝΙΚΟΛΑΡΙΔΗΣ ΑΝΘΥΠ/ΓΟΣ Λ.Σ.

Ο ΠΡΟΕΔΡΟΣ
Τ.Υ. ΚΟΥΜΠΟΥΡΗΣ ΙΩΑΝΝΗΣ

ΑΚΡΙΒΕΣ ΑΝΤΙΓΡΑΦΟ ΠΟΛΥΓΥΡΟΣ 16.1.2002
ΕΥΣΤ. ΧΑΤΖΟΠΟΥΛΟΣ Τοπ/φος Μηχ/κός με Γ' β

Ο.Τ.23

πεζοδρομος

ασφαλτος

γραμμη παραλιας

γραμμη αιγιαλου

χαλαζια

πλακοστρωτο

Ο.Τ.28

ΠΑΡΚΟ

ΠΕΥΚΑ

ΑΛΣΟΣ

1.50

1.00

0.50

20100

20050

20000

19950

19900


900

850

800

750

ΕΘΝΙΚΟ ΤΥΠΟΓΡΑΦΕΙΟ

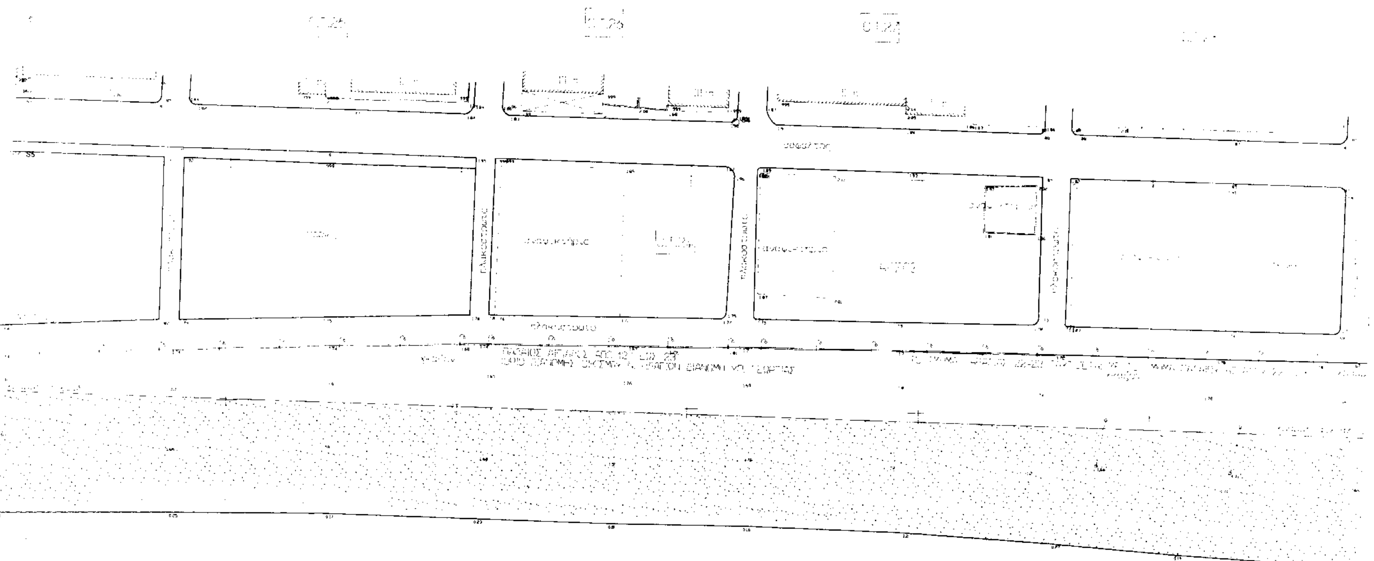

ΠΙΝΑΚΑΣ ΣΥΝΤ/ΝΩΝ ΤΩΝ ΚΟΡΥΦΩΝ ΑΙΓΙΑΛΟΥ

17	19907.3	795.09
18	19966.47	795.06
19	20025.39	800.73
20	20036.79	805.63
21	20041.11	805.57
22	20051.93	801.66
23	20495.35	795.2

ΠΙΝΑΚΑΣ ΣΥΝΤ/ΝΩΝ ΤΩΝ ΚΟΡΥΦΩΝ ΠΑΡΑΛΙΑΣ


17'	19907.89	813.08
18'	19966.14	810.09
19'	20021.65	815.45
20'	20033.8	820.68
21'	20043.85	820.54
22'	20054.67	816.62
23'	20495.58	810.2

ΠΙΝΑΚΑΣ ΣΥΝΤ/ΝΩΝ ΤΩΝ ΚΟΡΥΦΩΝ ΠΑΛΙΟΥ ΑΙΓΙΑΛΟΥ

19''	19907.89	813.08
20''	19966.13	810.09
21''	20025.39	800.73
22''	20054.67	816.62
23''	20495.57	810.20

ΠΙΝΑΚ

T2
T4
T9
S2
S3
S4
S5
S6
S7

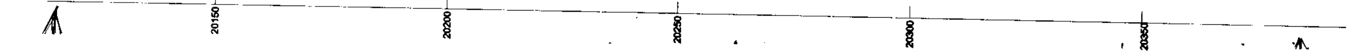

ΤΟΠΟΓΡΑΦΙΚΟ ΔΙΑΓΡΑΜΜΑ ΚΑΘΟΡΙΣΜΟΥ ΟΡΙΩΝ ΑΙΓΙΑΛΟΥ ΚΑΙ ΠΑΡΑΛΙΑΣ

ΕΠΙΣΠΕΥΔΩΝ : ΔΗΜΟΣ ΤΡΙΓΛΙΑΣ
ΜΕΛΕΤΗΤΗΣ : Α.ΝΕΔΑΣ
ΑΡΜΟΔΙΑ ΥΠΗΡΕΣΙΑ ΥΠ. ΟΙΚΟΝΟΜΙΚΩΝ : ΚΤΗΜΑΤΙΚΗ ΥΠΗΡΕΣΙΑ ΧΑΛΚ[redacted]
ΠΕΡΙΟΧΗ : Αγρόκτημα Ν.Φλογητών έως αγρόκτημα [redacted]λιας
ΝΟΜΟΣ : ΧΑΛΚΙΔΙΚΗΣ
Ο.Τ.Α. : ΔΗΜΟΣ ΤΡΙΓΛΙΑΣ
ΤΡΙΓΩΝΟΜΕΤΡΙΚΗ ΕΞΑΡΤΗΣΗ : ΗΑΤΤ φ=40°,15 λ=-0°,45
ΥΨΟΜΕΤΡΙΚΗ ΑΦΕΤΗΡΙΑ : Στάθμη θάλασσας κατά τη μέση πλήμμη και χωροσταθμικό δίκτυο Γ.Υ.Σ.

ΧΡΟΝΟΣ ΑΠΟΤΥΠΩΣΗΣ : ΙΟΥΛΙΟΣ 2000
ΚΛΙΜΑΚΑ : 1 / 500

Π1 Π2 Π3

Ο ΣΥΝΤΑΞΑΣ

ΣΚΑΡΙΦΗΜΑ ΘΕΣΕΩΣ

ΥΠΟΜΝΗΜΑ

Ακτογραμμή
Όρια αμμώδους έκτασης
Όρια διανομής Υπουργείου Γεωργίας
Περιφράξεις
Κολώνες ΔΕΗ
Κολώνες Ο.Τ.Ε.

Π3

ΠΙΝΑΚΑΣ ΣΥΝΤ/ΝΩΝ ΤΡΙΓΩΝΟΜΕΤΡΙΚΩΝ ΚΑΙ ΣΤΑΣΕΩΝ

T2G	23549.81	[illegible]
T4G	21570.79	[illegible]
T9G	18338.39	[illegible]
S2	20506.02	[illegible]
S3	20414.27	[illegible]
S4	20259.35	[illegible]
S5	20104.25	[illegible]
S6	19967.33	[illegible]
S7	19914.43	[illegible]

ΥΠΟΜΝΗΜΑ ΕΠΙΤΡΟΠΗΣ

Το παρόν Τοπογραφικό Διάγραμμα συνοδεύει την από 22-8-2001 Έκθεση Καθορισμού των ορίων αιγιαλού, παραλίας και παλιού αιγιαλού

άρθρο 100 Π.Δ. 284/88

Κοκκινη 1,2,....,23 οριογραμμη αιγιαλου
Κιτρινη 1',2',....,23' οριογραμμη παραλιας
Κυανή 1",2",....,23" οριογραμμη παλιού αιγιαλού

Οι κορυφές των οριογραμμών εξασφαλίζονται από συντεταγμένες του Κρατικού δικτύου.Οι συντεταγμένες των κορυφών του αιγιαλού της παραλίας και του παλιού αιγιαλού αναγράφονται ανω με μορφή πίνακα. Καθορίζεται ζώνη παραλίας πλάτους 15,00 μ. για εξυπηρέτηση των σκοπών του άρθρου 7, παρ.1 του Α.Ν. 2344/40 (Φ.Ε.Κ. 154 Α'), σύμφωνα και με το άρθρο 3 του Ν. 653/77, (Φ.Ε.Κ. 214 Α'), εντός της οποίας τα υπάρχοντα κτίσματα δεν εξαιρούνται.

Η ΕΠΙΤΡΟΠΗ

ΤΑ ΜΕΛΗ

1\. Τ.Υ. Ε.ΧΑΤΖΟΠΟΥΛΟΣ

2\. Τ.Υ. ΕΜ. ΝΙΚΟΛΑΪΔΗΣ

16.1.2002

ΕΥΣΤΑΘ. ΧΑΤΖΟΠΟΥΛΟΣ

Ο ΠΡΟΕΔΡΟΣ

Τ.Υ. ΚΟΥΜΠΟΥΡΗΣ ΙΩΑΝΝΗΣ